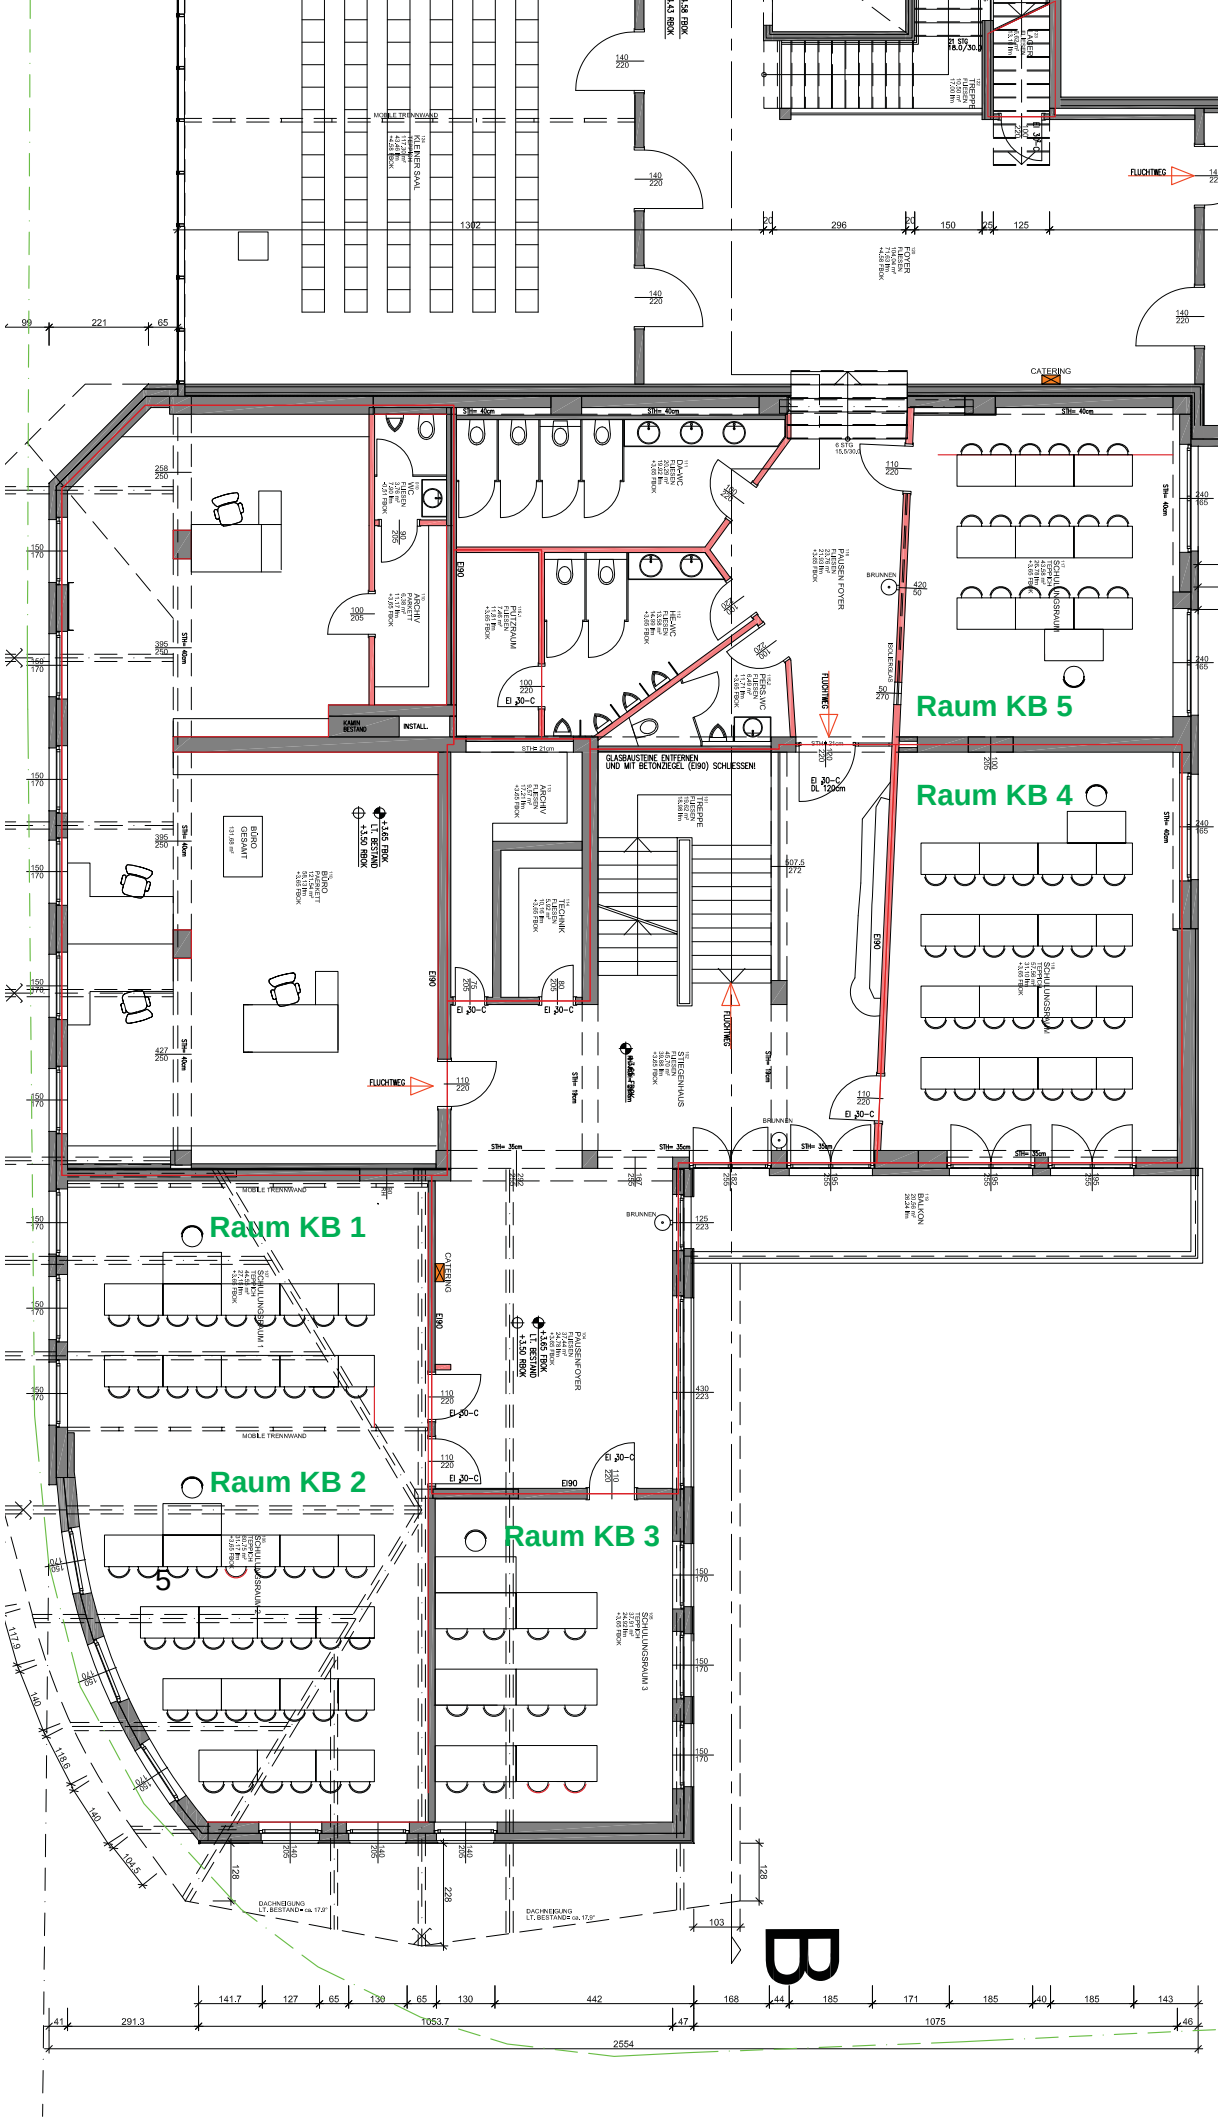
Raum KB 1
Raum KB 2
Raum KB 3
Raum KB 4
Raum KB 5
B
CATERING
FLUCHTWEG
BRUNNEN
MOBILE TRENNWAND
GLASBAUSTEINE ENTFERNEN
UND MIT BETONZIEGEL (EI90) SCHLIESSEN!
KAMIN BESTAND
INSTALL.
DACHNEIGUNG LT. BESTAND = ca. 17,5°
2554